


le 2245

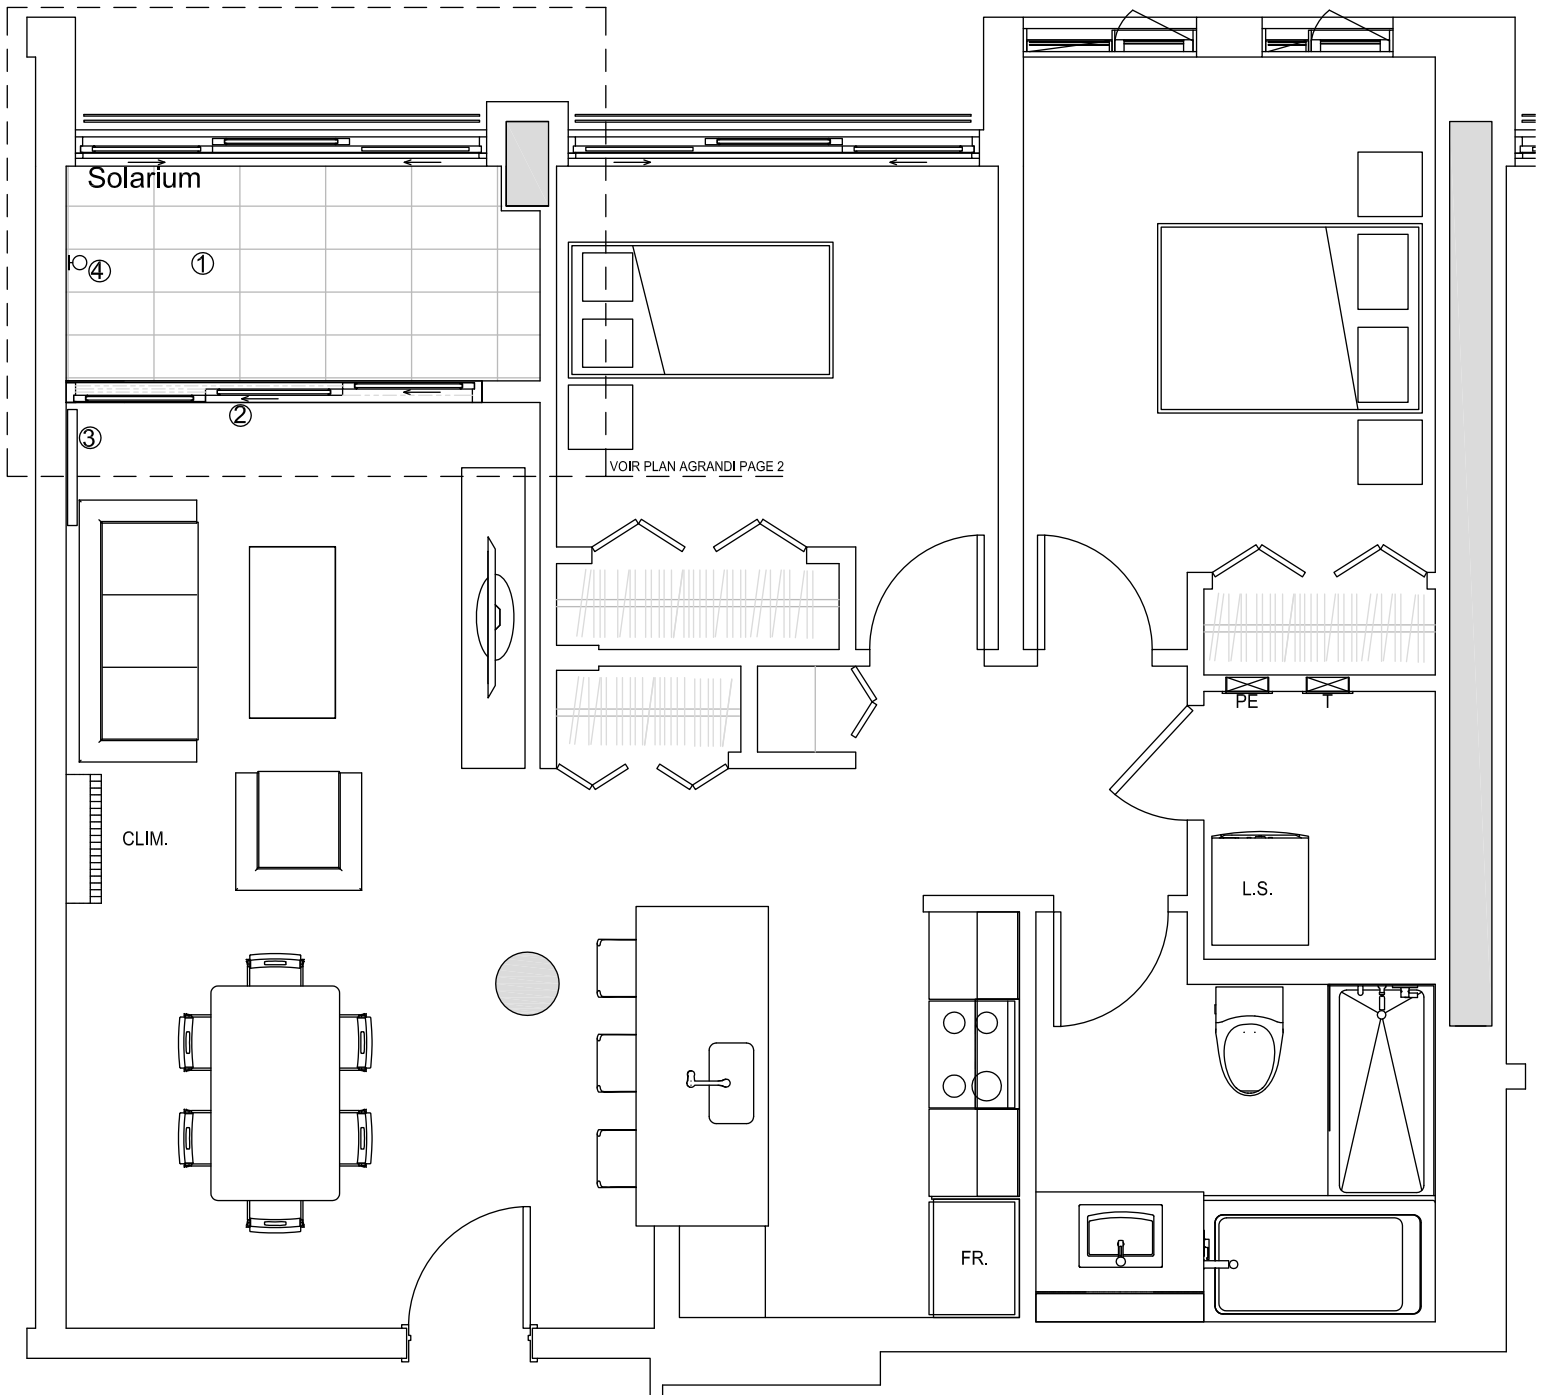

3e étage [unité 311]



4e étage [unité 411]



Séjour +
Salle à manger
21'-6" x 11'-0"

Solarium
5'-0" x 11'-0"

Cuisine
8'-9" x 9'-5"

Salle de bain
10'-0" x 8'-0"

Chambre principale
9'-9" x 12'-0"

Chambre secondaire
10'-6" x 8'-10"

Balcon intérieur
10'-8" x 4'-6"



UNITÉ:
311
411

962 pi²
[89,39 m²]

B12

Les dimensions et superficies sont approximatives et sujettes à des modifications sans préavis. Le mobilier est illustré seulement à titre indicatif. La superficie brute est calculée en incluant le mur extérieur, la moitié des cloisons mitoyennes et celle du corridor.

Note : le solarium est un espace intérieur, par conséquent, il n'est pas étanche aux intempéries.

28/08/13